


PEEP
 EDILIZIA RESIDENZIALE SOCIALE
 IN LOCALITA' MATIERNO - AT_ERP1

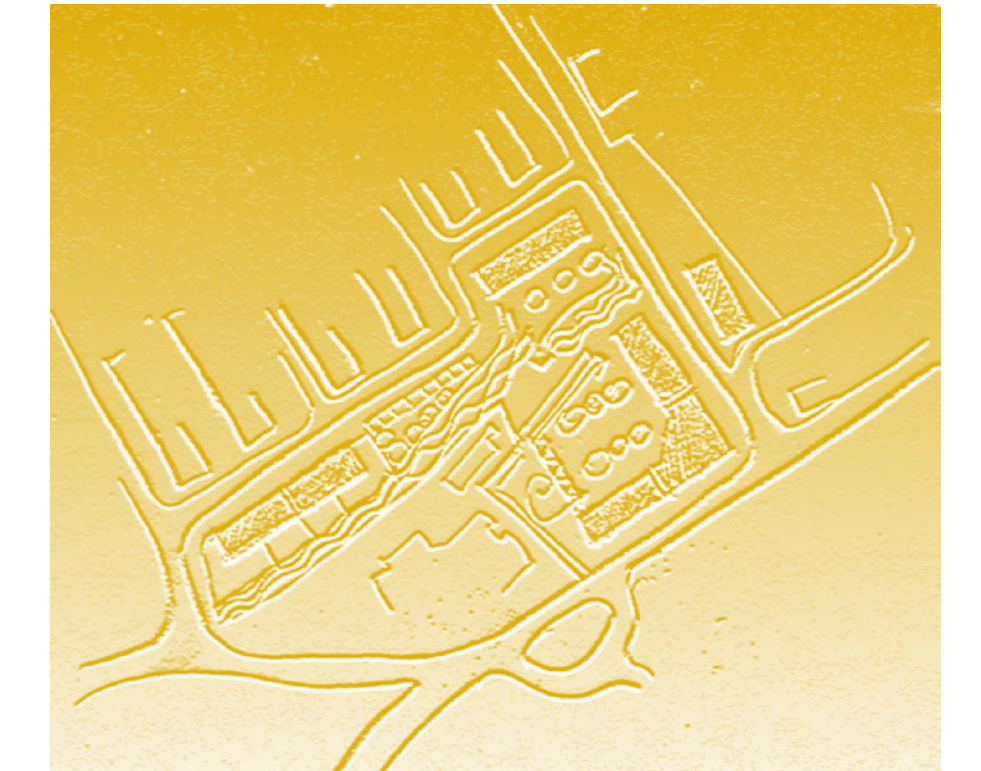

TAV. 2 ZONIZZAZIONE

scala 1 : 500

gruppo di lavoro
 COORDINATORE DELLA PROGETTAZIONE
 Arch. Bianca De Roberto

PROGETTAZIONE URBANISTICA
 Arch. Giovanni Ciotta
 Arch. Filomena Daraio
 PROCEDURE TECNICO-AMMINISTRATIVE
 Arch. Francesco Savino
 Arch. Marialisa Ferro
 Geom. Vincenzo de Sio
 COLLABORATORI
 Geom. Marcello Sansone
 Geom. Corrado Marino
 Geom. Gaetana Pinto

PROGETTAZIONE IMPIANTI
 Ing. Vito Galderisi
 Ing. Nicola Grimaldi
 Ing. Benedetto Troisi

STUDIO GEOLOGICO
 Geol. Rosario Lambiase

STUDIO FONOMETRICO
 Dott. Anna Lisa Spatola
 Arch. Daniela De Martino

IL DIRETTORE DI SETTORE
 Arch. Bianca De Roberto

Legenda

	AREA FONDIARIA (lotti 1-3)	MQ	4.118
	AREA FONDIARIA DI USO PUBBLICO		
	VERDE ATTREZZATO (VA)	MQ	4.211
	PARCHEGGIO (P)	MQ	390
	INTERESSE COMUNE	MQ	60
	TOTALE STANDARD	MQ	4.661
	VIABILITÀ	MQ	2.483
	AREA DI INTERVENTO	MQ	11.202


Standard urbanistici ex D.I. 1444/68

	VERDE ATTREZZATO (VA)	MQ	4.211
	PARCHEGGIO (P)	MQ	390
	INTERESSE COMUNE	MQ	60
	TOTALE STANDARD	MQ	4.661
	VIABILITÀ	MQ	2.483
	AREA DI INTERVENTO	MQ	11.202

PARAMETRI EDILIZI ED URBANISTICI

Superficie territoriale - St	11.202 mq
Numero di alloggi	47
Numero livelli fuori terra	3-4
Volume	25.244 mc
Superficie lorda di solaio totale	6.691 mq
Superficie lorda di solaio residenziale	6.133 mq
Superficie lorda di solaio terz./comm./direz.	558 mq
Nuovi abitanti	6.133/32,6= 188
Standard minimo	(188x20)+(558x0,80)=4.206 mq

LOTTO 1		LOTTO 2		LOTTO 3	
Volume lordo	mc. 7.101	Volume lordo	mc. 10.517	Volume lordo	mc. 7.626
Sls residenziale	mq. 1.946	Sls residenziale	mq. 2.322	Sls residenziale	mq. 1.865
Sls terz./comm./direz.	mq. 0	Sls terz./comm./direz.	mq. 253	Sls terz./comm./direz.	mq. 305
		attrezz. interes. coll.	mq. 60		
n.piani	3-4+Pautorim	n.piani	2-3+PT portic	n.piani	3+PT portic
H max	m. 17,50	H max	m. 15,70	H max	m. 17,00
N. alloggi		N. alloggi		N. alloggi	
da mq. 100	8	da mq. 95	12	da mq. 65	3
da mq. 105	2	da mq. 100	6	da mq. 95	6
da mq. 110	4			da mq. 100	6
Totale n.	14	Totale n.	18	Totale n.	15

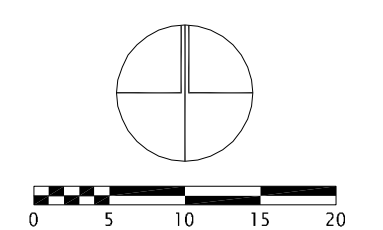

Scala 1 : 500