

Tipo A	
n. piani	n. 5 + PT Porticato
h. piani res. + PT	m. 20,80
volume lordo	mc. 4.976
ala residenz.	mq. 1.298
ala terr. comm. direz.	mq. 147
n./a.u. alloggi	
piano tipo	n. 2 mq 100
piano 2° 31' 41"	n. 2 mq 105
n. totale alloggi	n. 10

Tipo B	
n. piani	n. 5 + PT Porticato
h. piani res. + PT	m. 20,80
volume lordo	mc. 7.813
ala residenz.	mq. 1.905
ala terr. comm. direz.	mq. 220
n./a.u. alloggi	
piano tipo	n. 3 mq 115, mq 110, mq 115
n. totale alloggi	n. 15


Tipo B1	
n. piani	n. 5 + PT Porticato
h. piani res. + PT	m. 20,80
volume lordo	mc. 8.178
ala residenz.	mq. 2.123
ala terr. comm. direz.	mq. 252
n./a.u. alloggi	
piano tipo	n. 3 mq 115, mq 110, mq 115
n. totale alloggi	n. 15

Tipo B2	
n. piani	n. 5 + PT Porticato
h. piani res. + PT	m. 20,80
volume lordo	mc. 7.601
ala residenz.	mq. 1.985
ala terr. comm. direz.	mq. 224
n./a.u. alloggi	
piano tipo	n. 3 mq 115, mq 95, mq 115
n. totale alloggi	n. 15


Tipo C	
n. piani	n. 5 + PT Porticato
h. piani res. + PT	m. 20,80
volume lordo	mc. 6.286
ala residenz.	mq. 1.650
ala terr. comm. direz.	mq. 197
n./a.u. alloggi	
piano tipo	n. 3 mq 90, mq 70, mq 90
n. totale alloggi	n. 15

Tipo D	
n. piani	n. 5 + PT
h. piani res. + PT	m. 20,80
volume lordo	mc. 6.286
ala residenz.	mq. 1.650
ala terr. comm. direz.	mq. 197
n./a.u. alloggi	
piano tipo	n. 3 mq 100, mq 70, mq 100
n. totale alloggi	n. 15


PIANTA PIANO TERRA

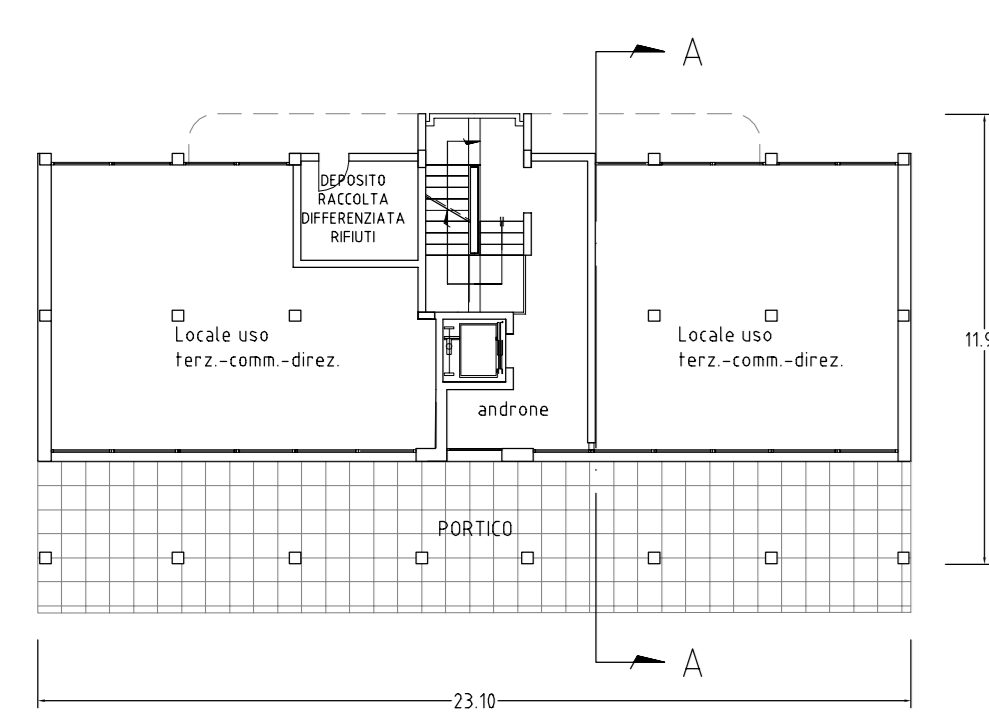


PIANTA PIANO I

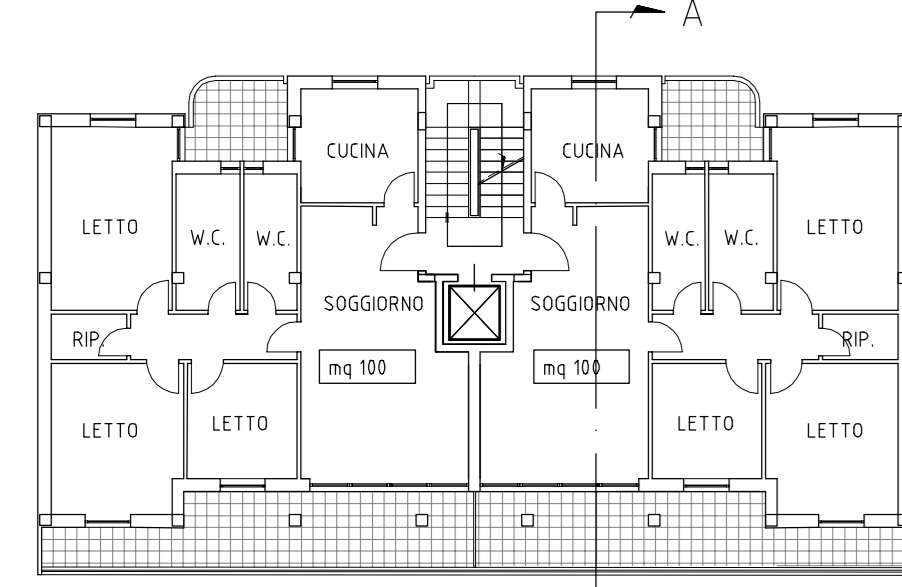


PIANTA PIANO II, III e IV

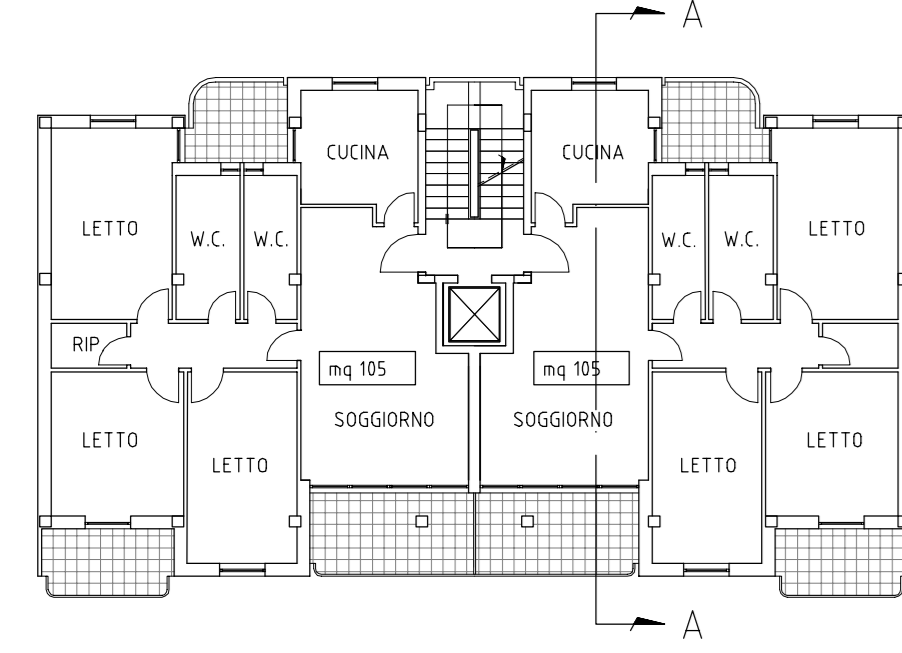


PIANTA PIANO V

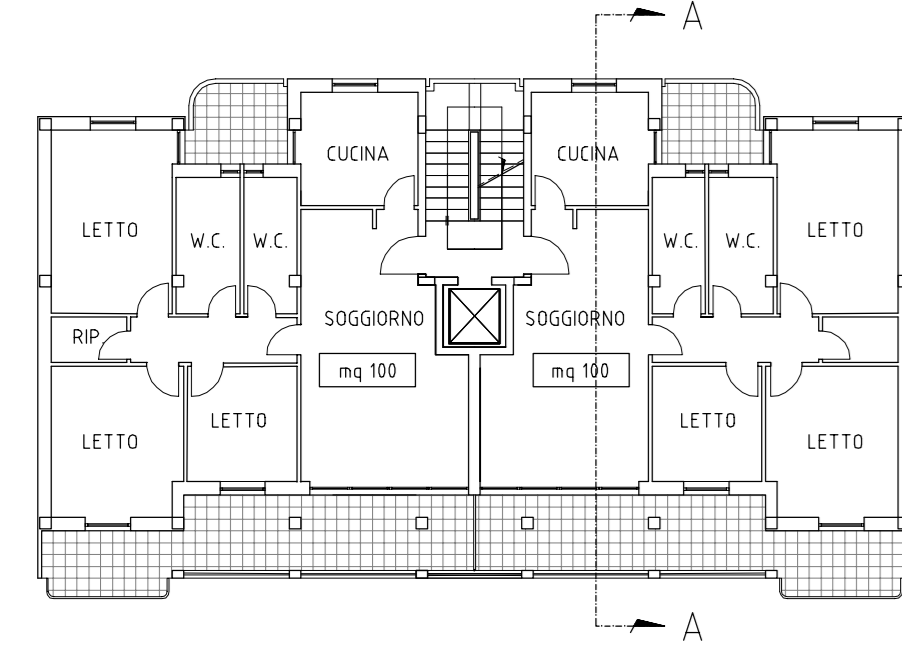


PIANTA COPERTURE

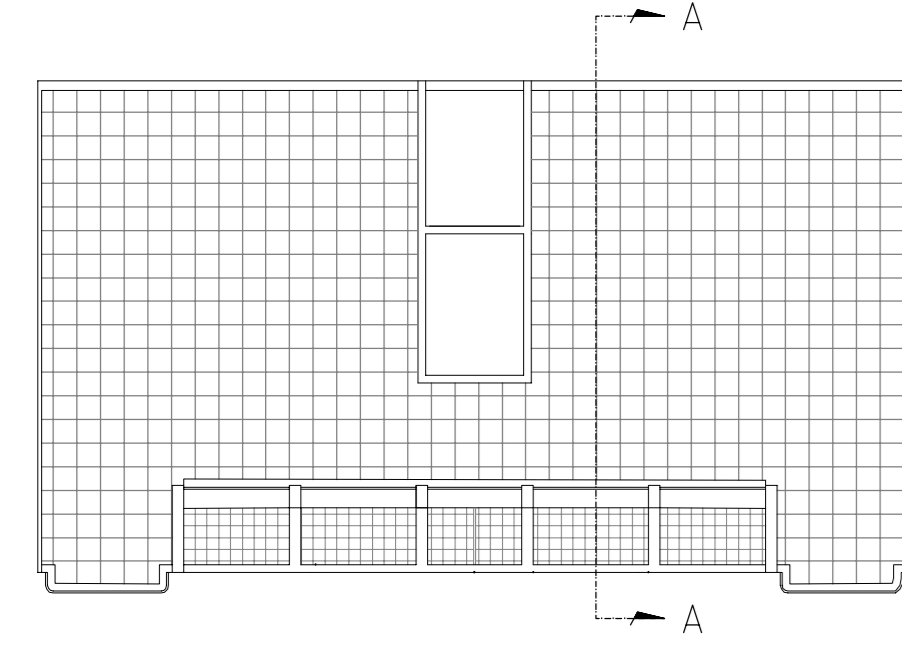


SEZIONE A-A

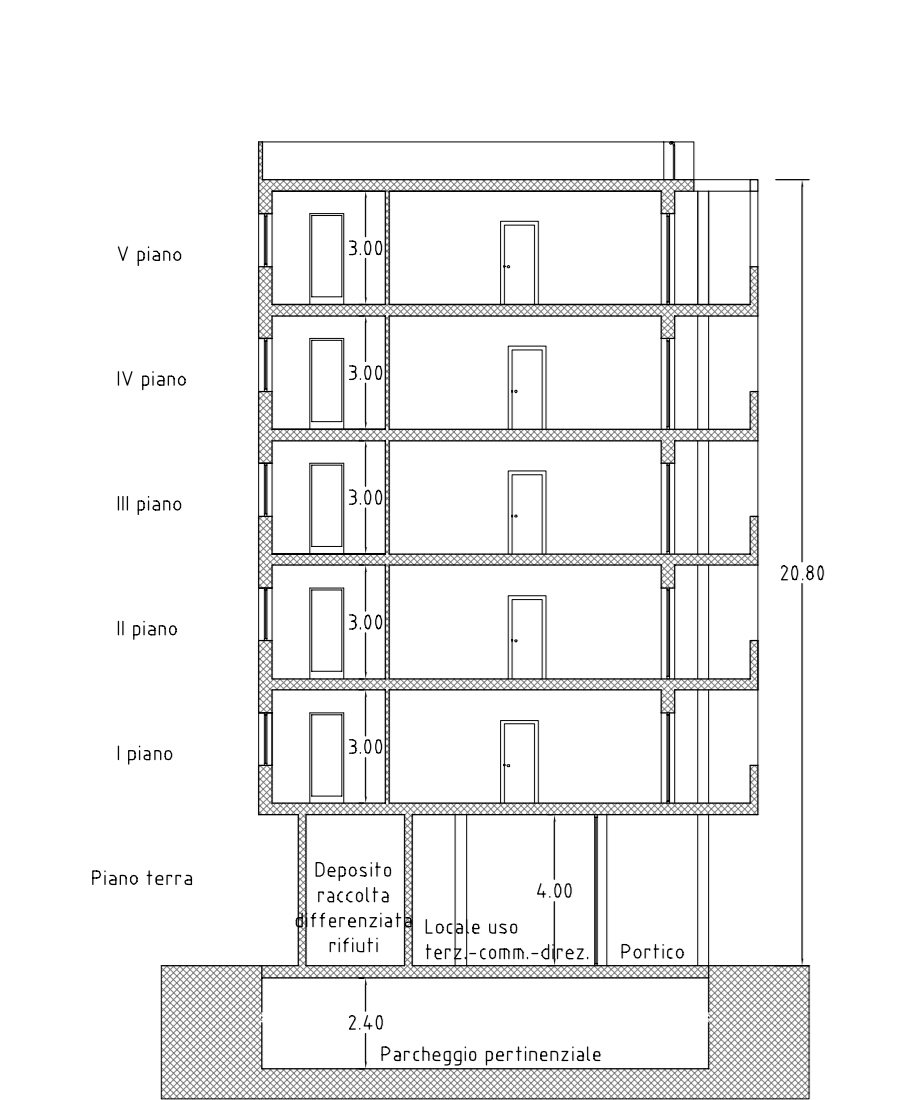


PIANTA PIANO TERRA

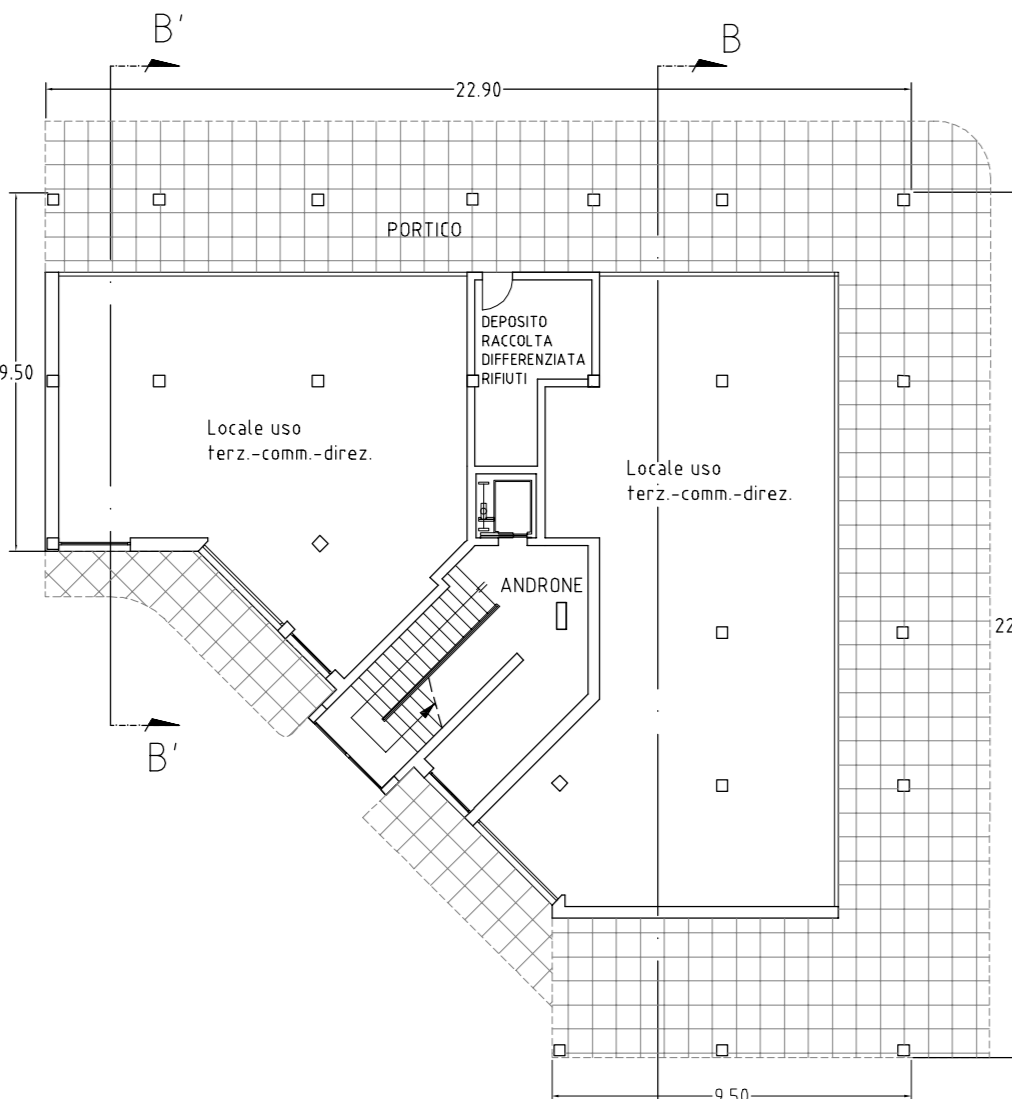


PIANTA PIANO I

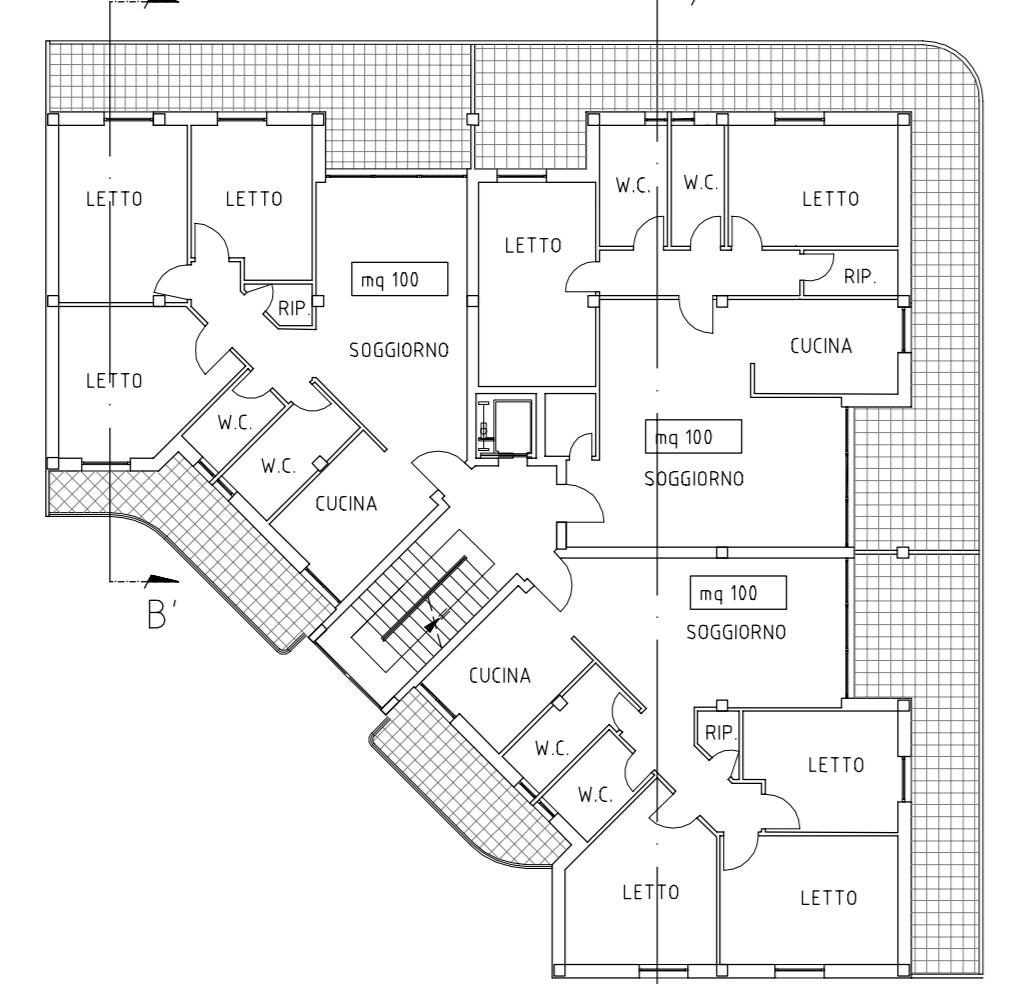


PIANTA PIANO TIPO

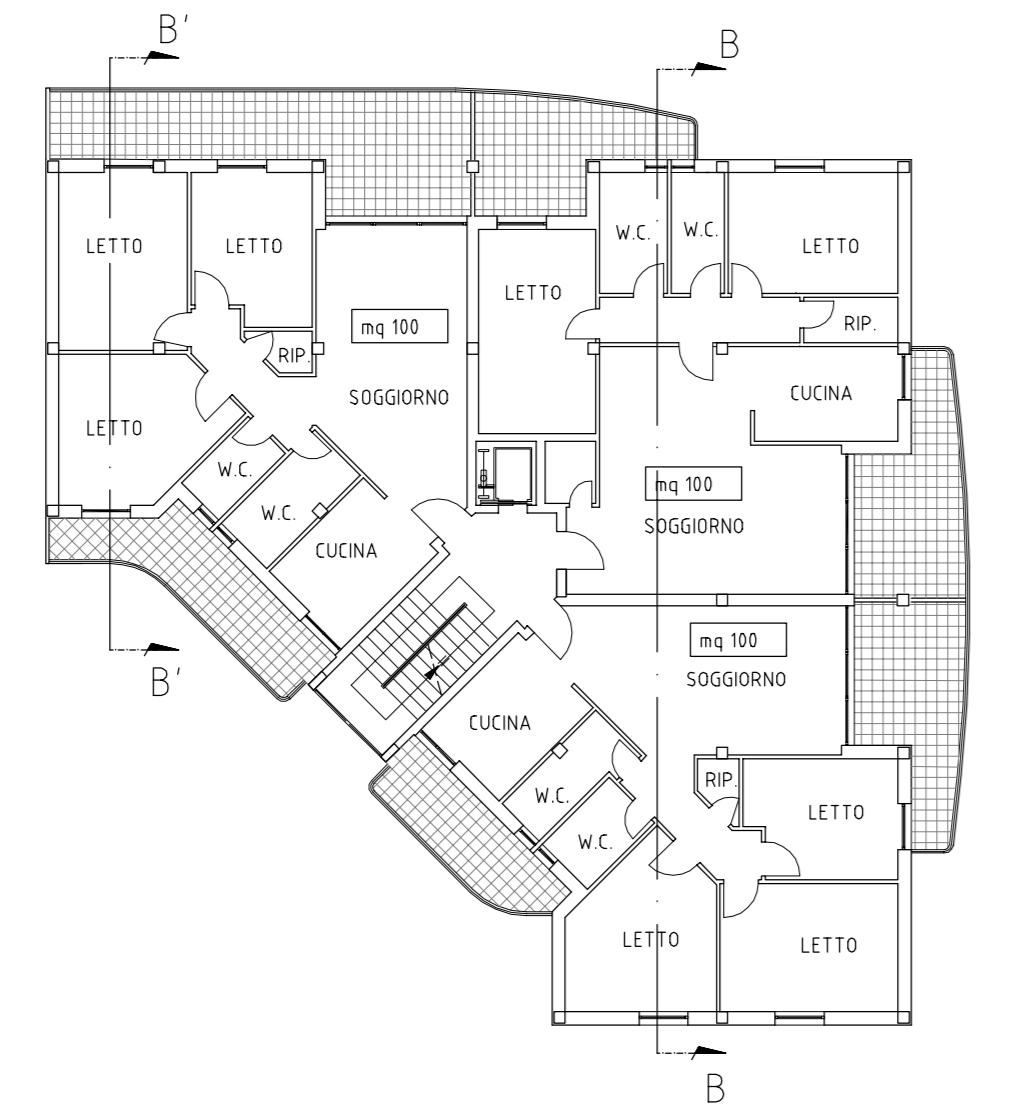


PIANTA COPERTURA

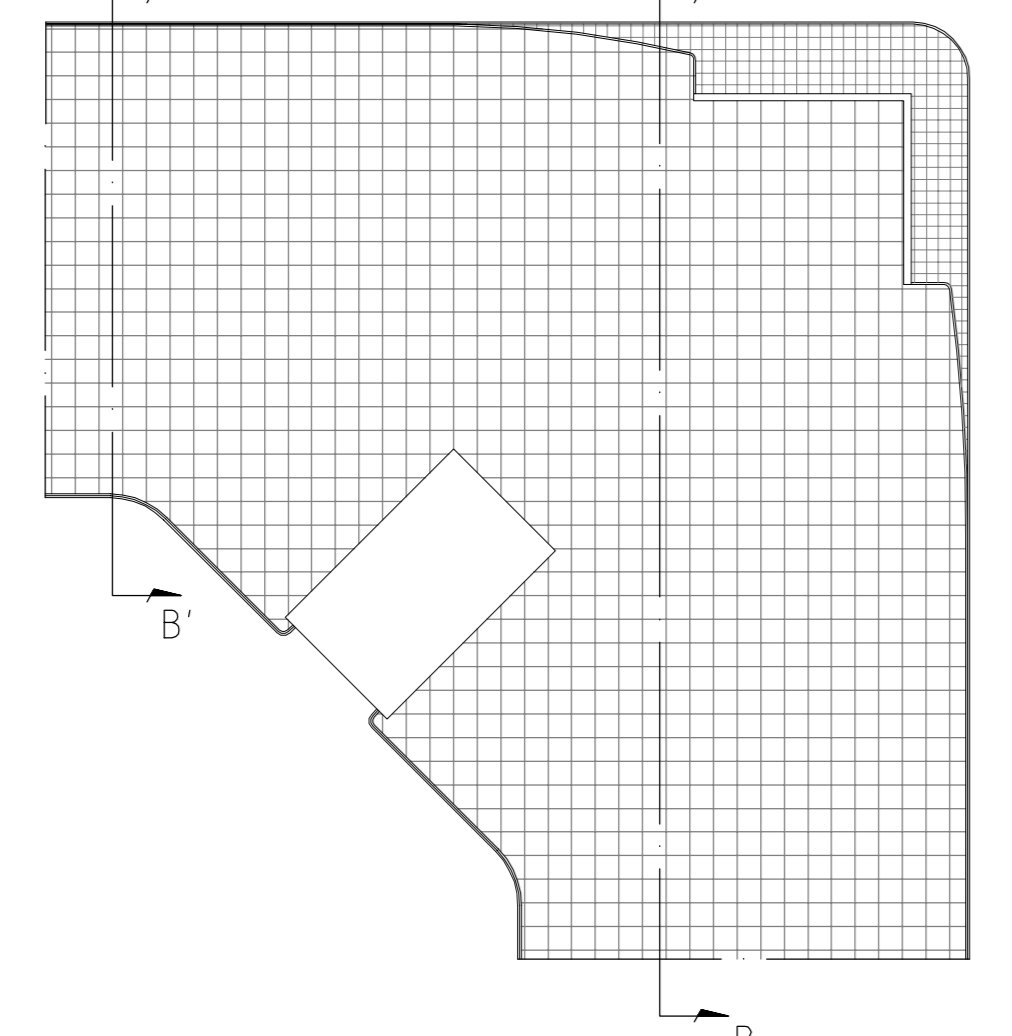


SEZIONE B'-B'

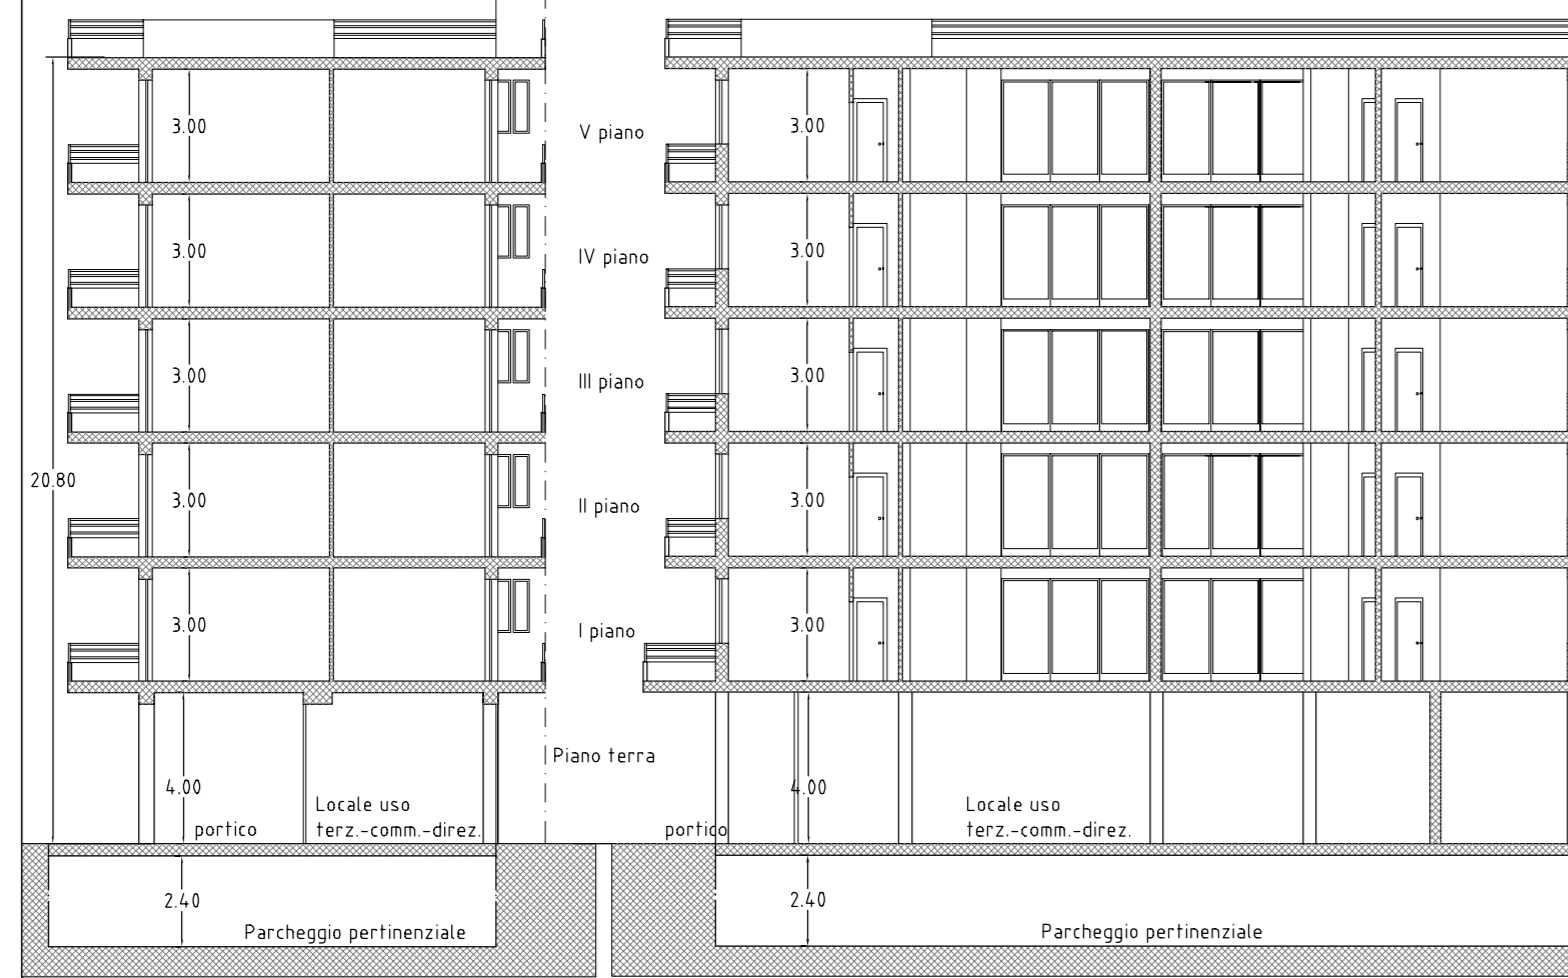


SEZIONE B-B

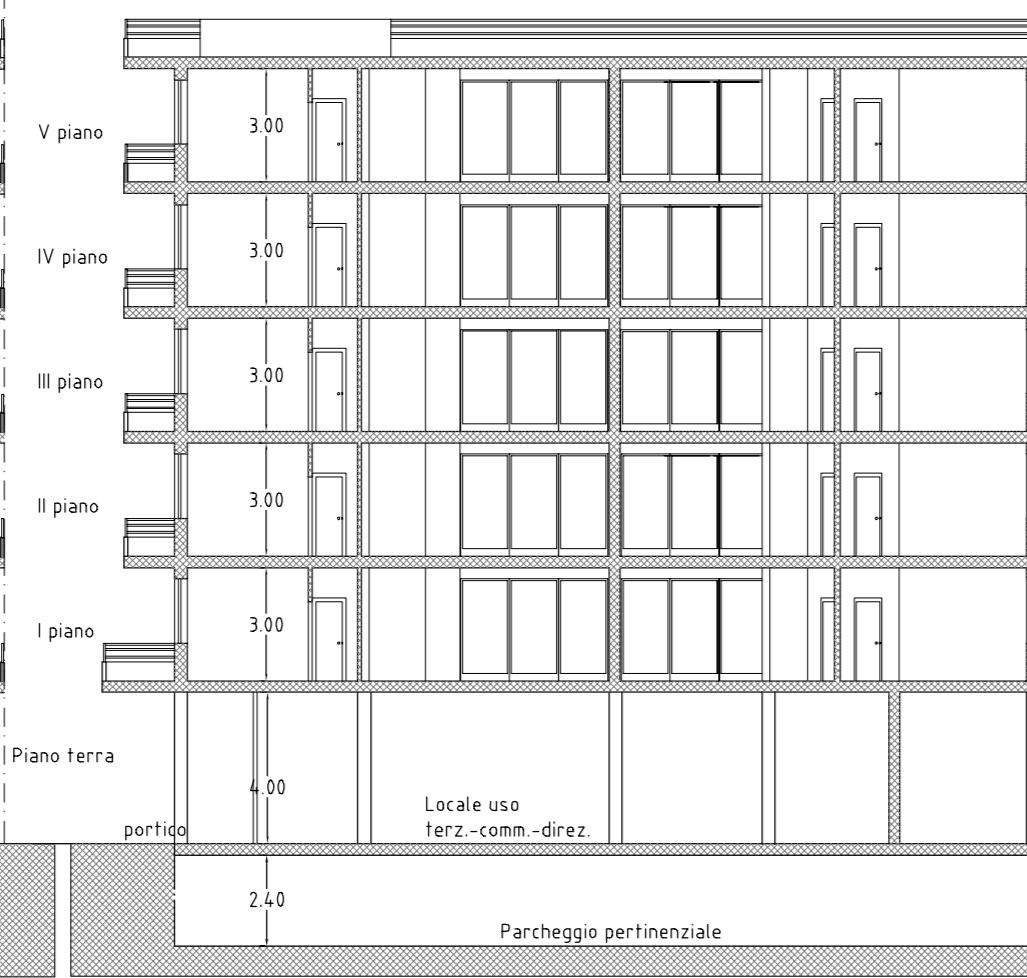


PIANTA PIANO TERRA

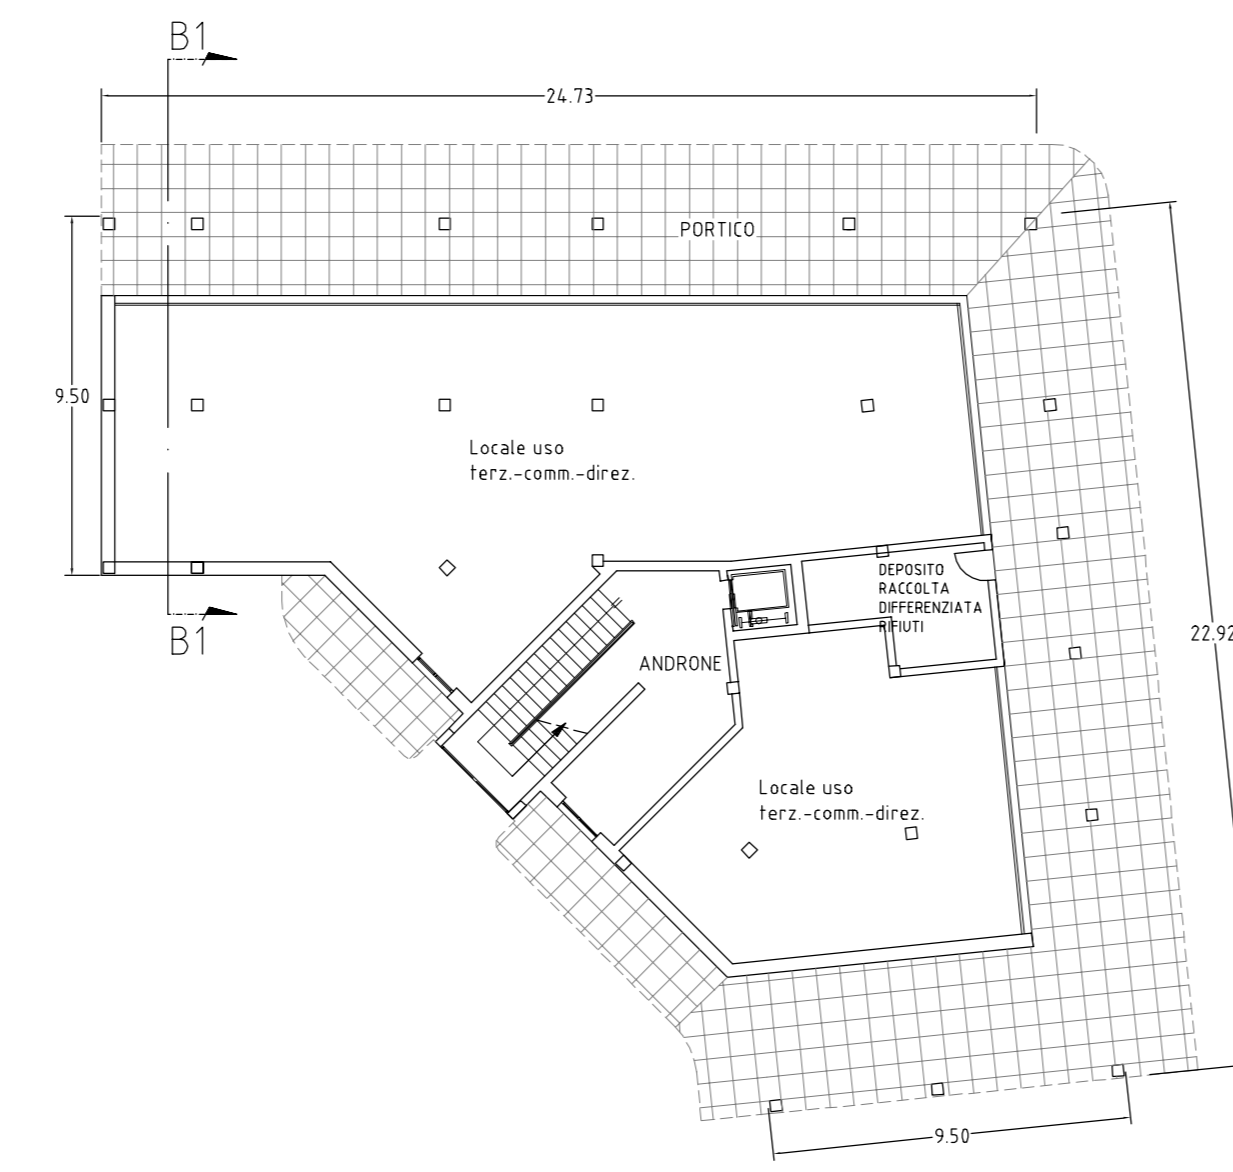


PIANTA PIANO I

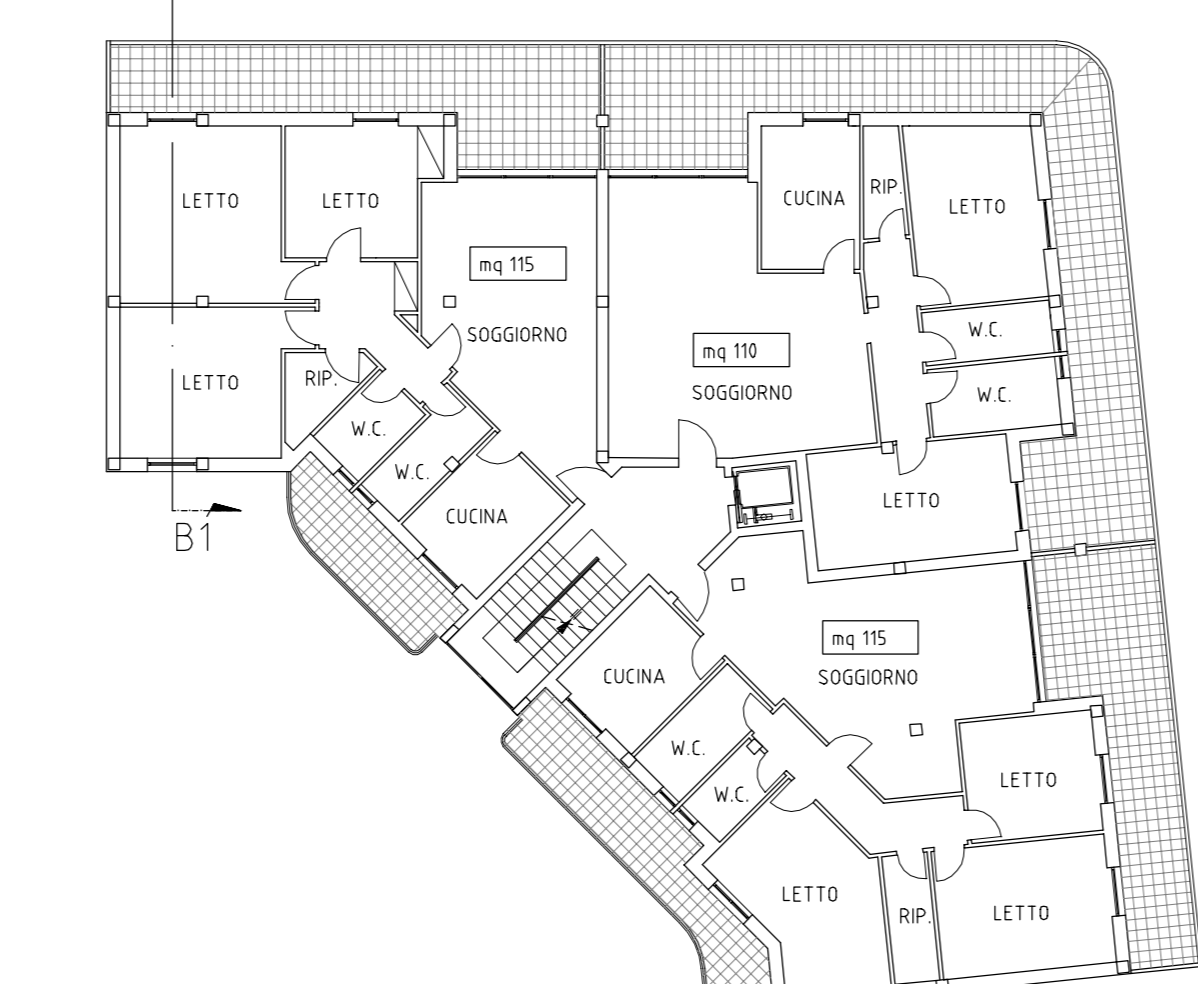


PIANTA PIANO TIPO

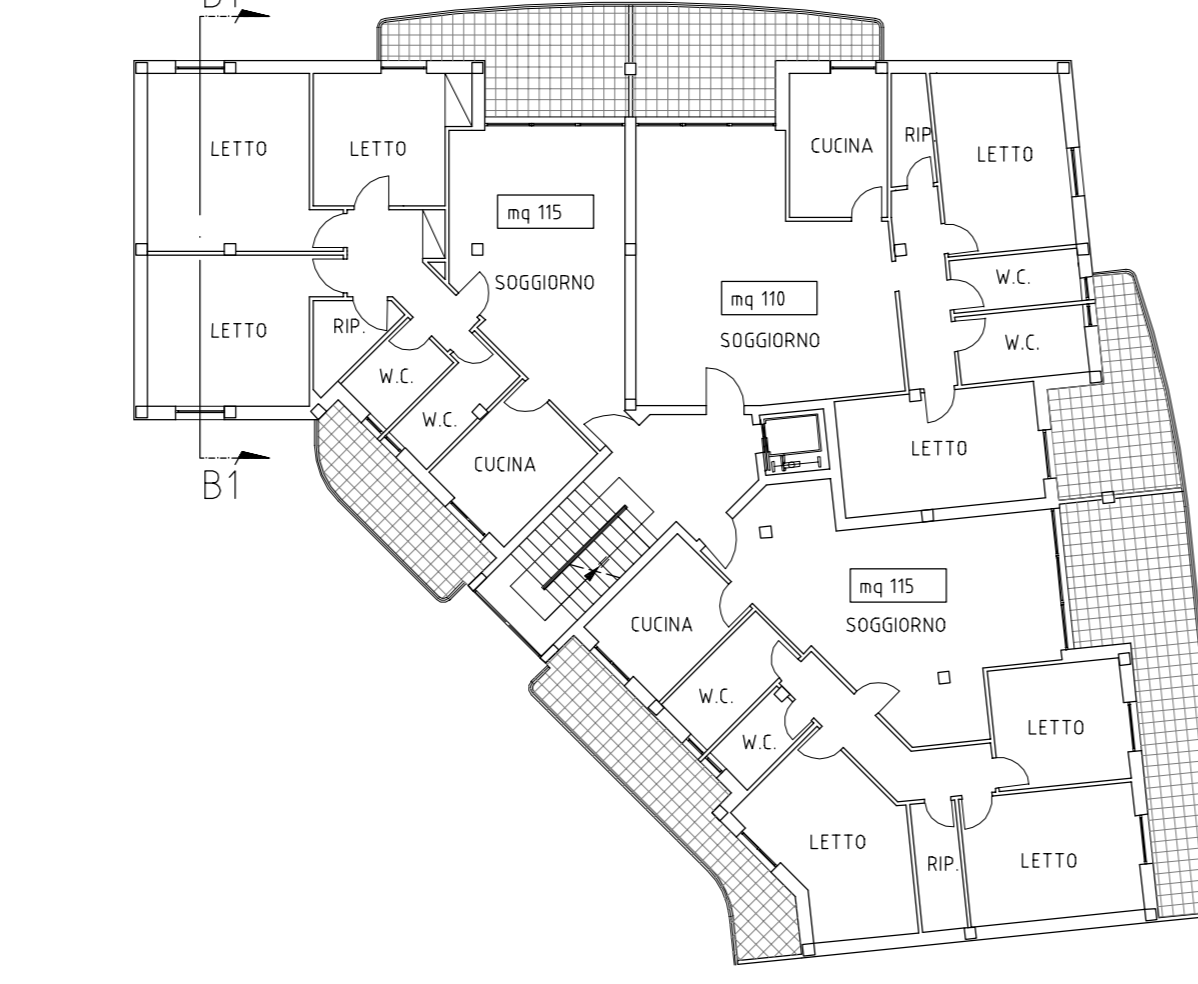


PIANTA COPERTURA

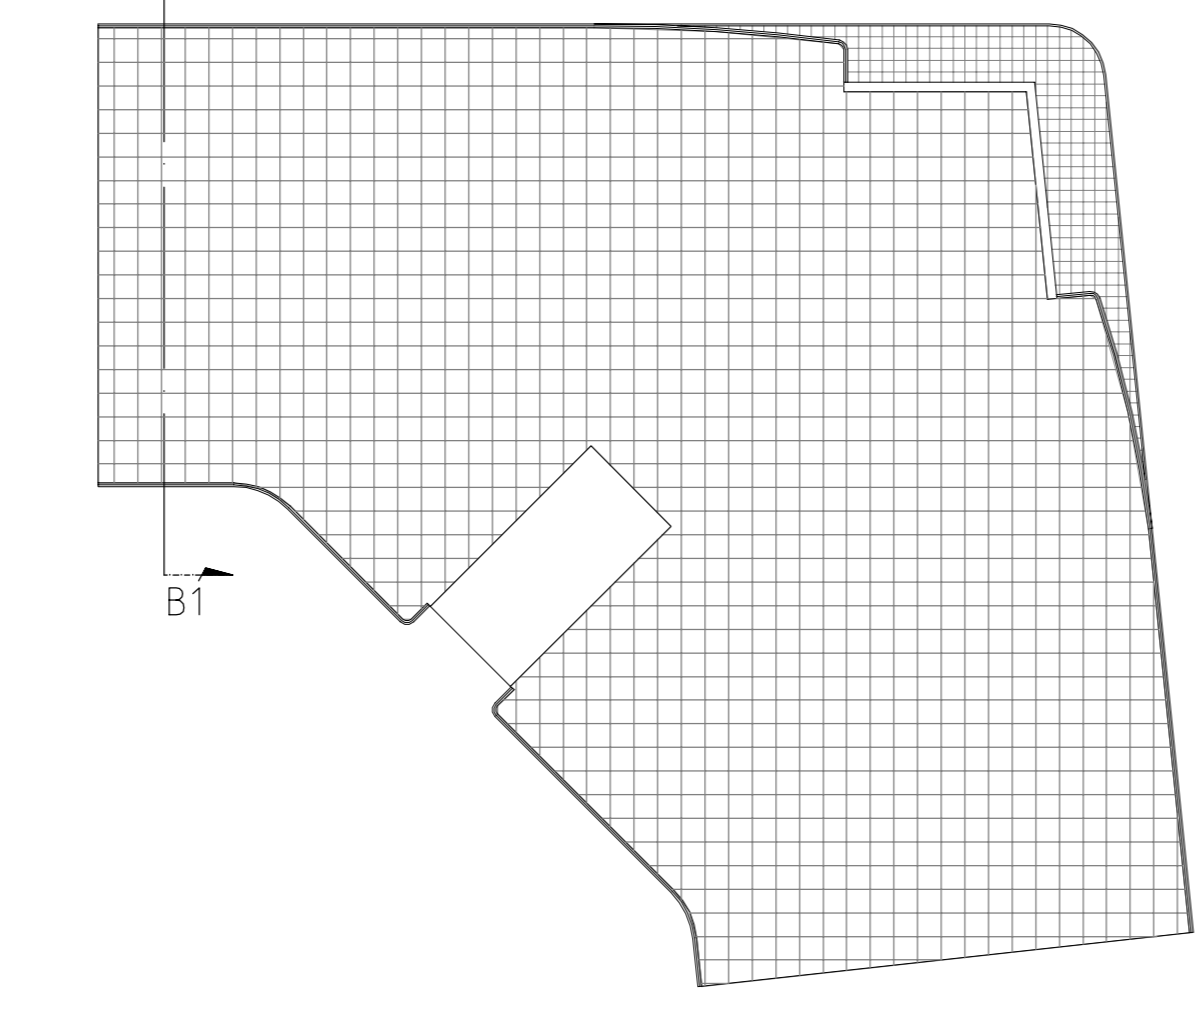

SEZIONE B1-B1

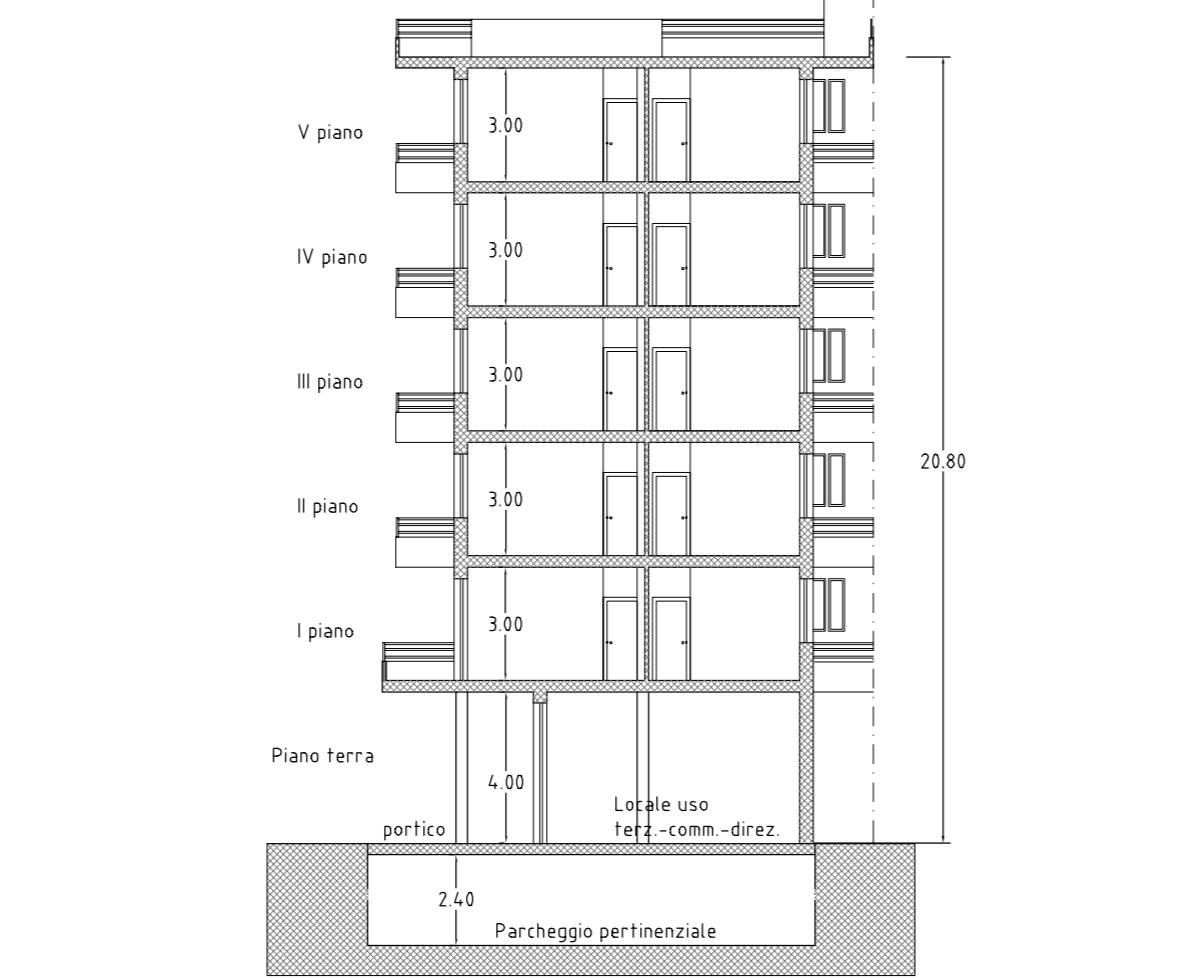

PIANTA PIANO TERRA

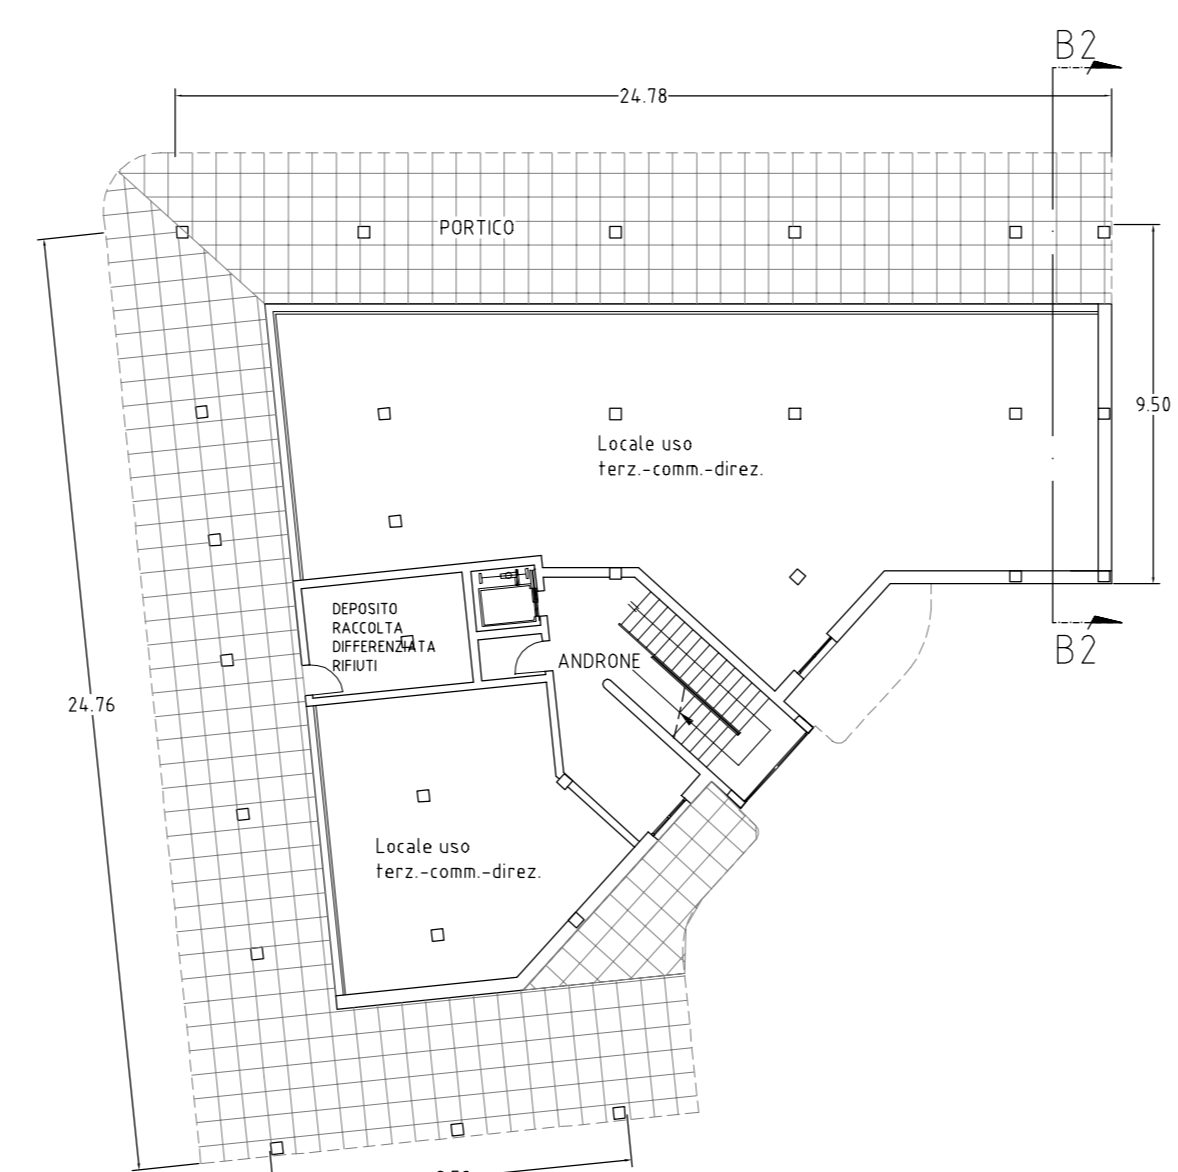


PIANTA PIANO I




PIANTA PIANO TIPO




PIANTA COPERTURA

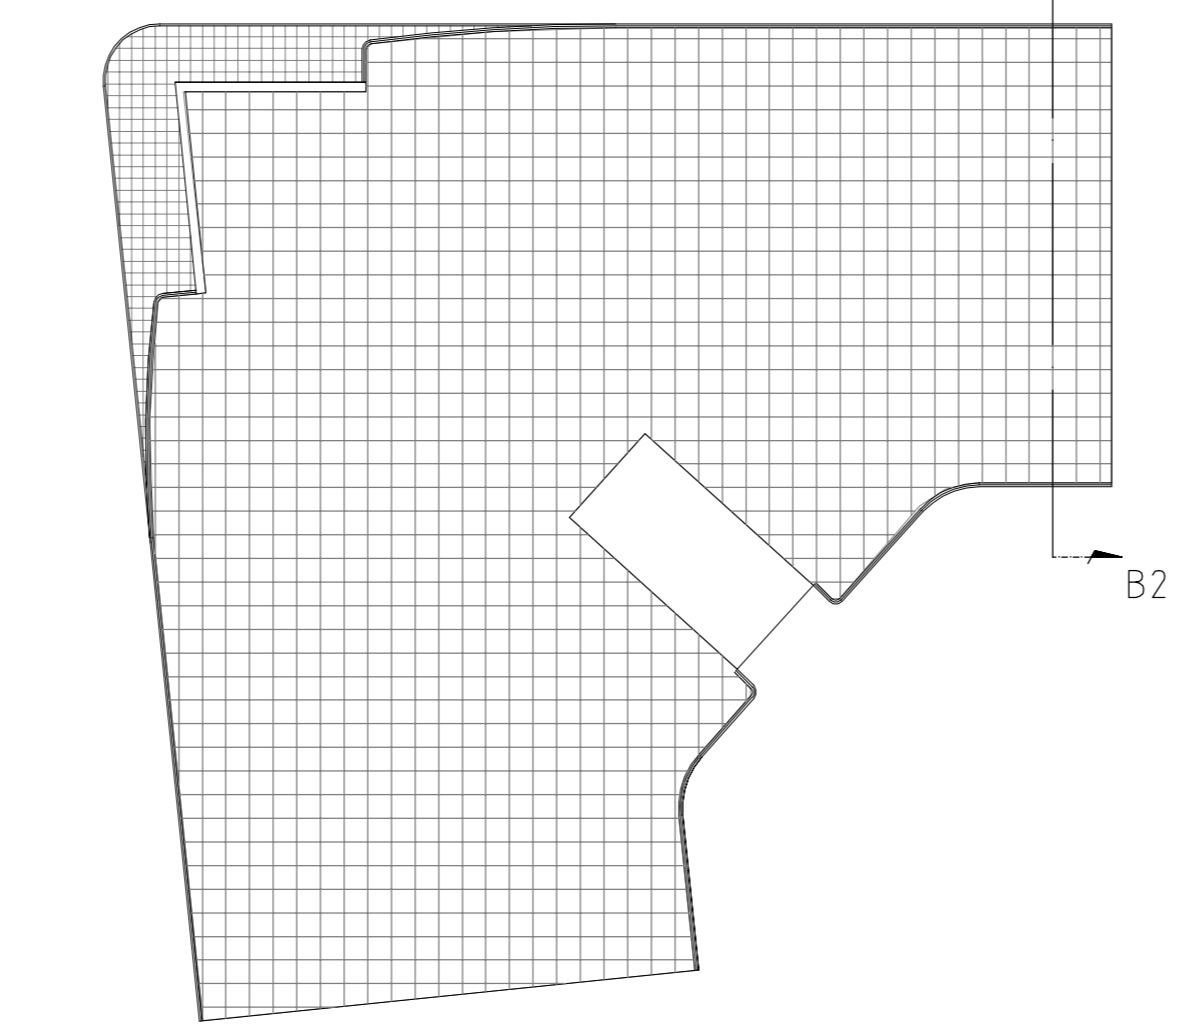


SEZIONE B2-B2

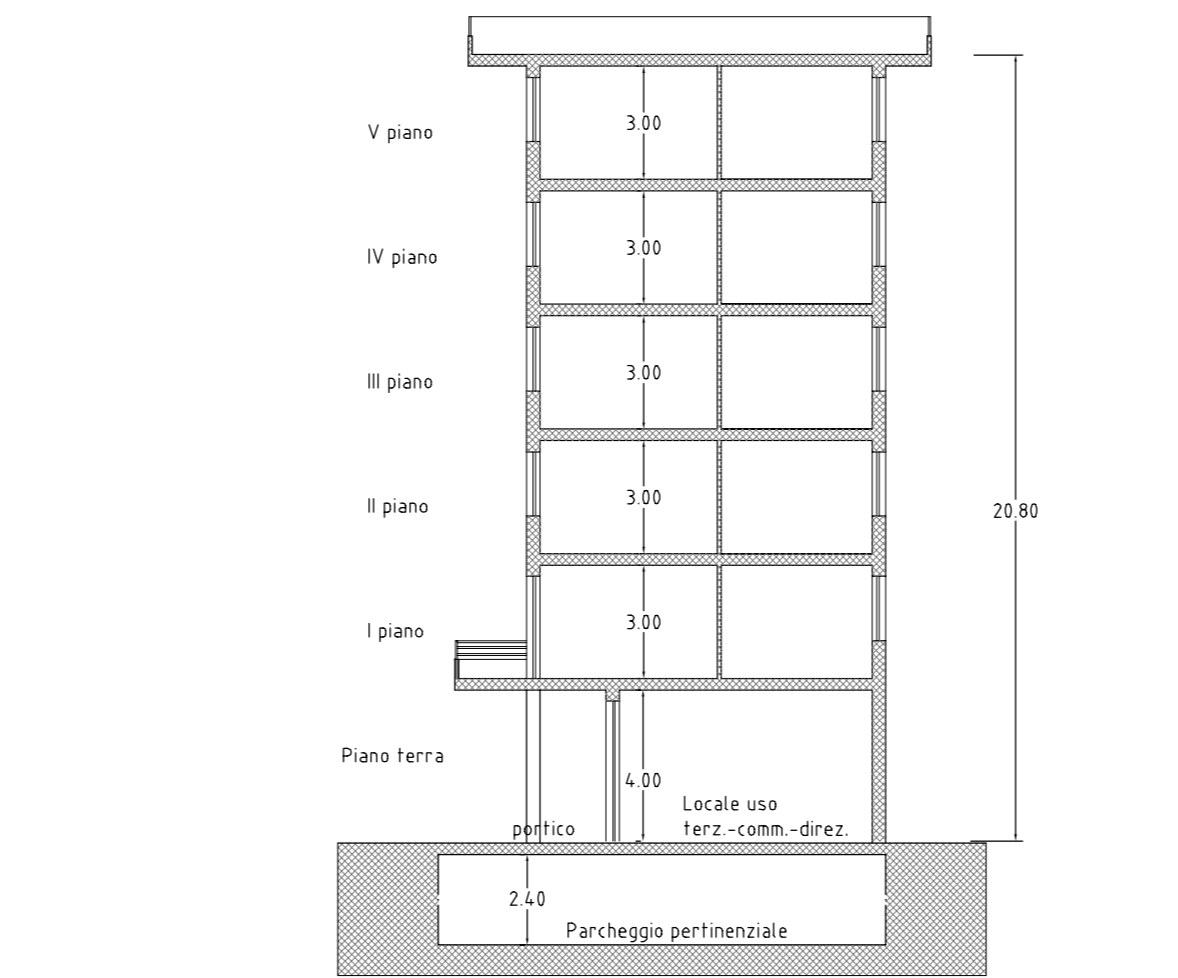


PIANTA PIANO TERRA

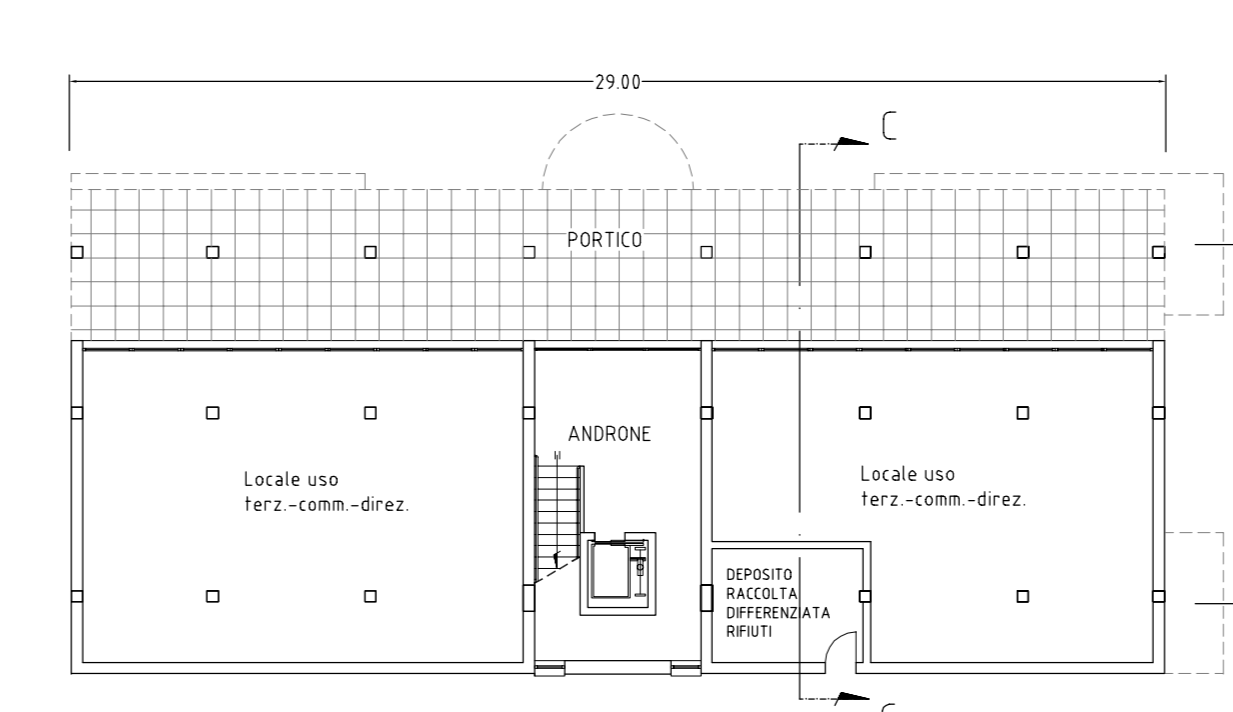


PIANTA PIANO TIPO

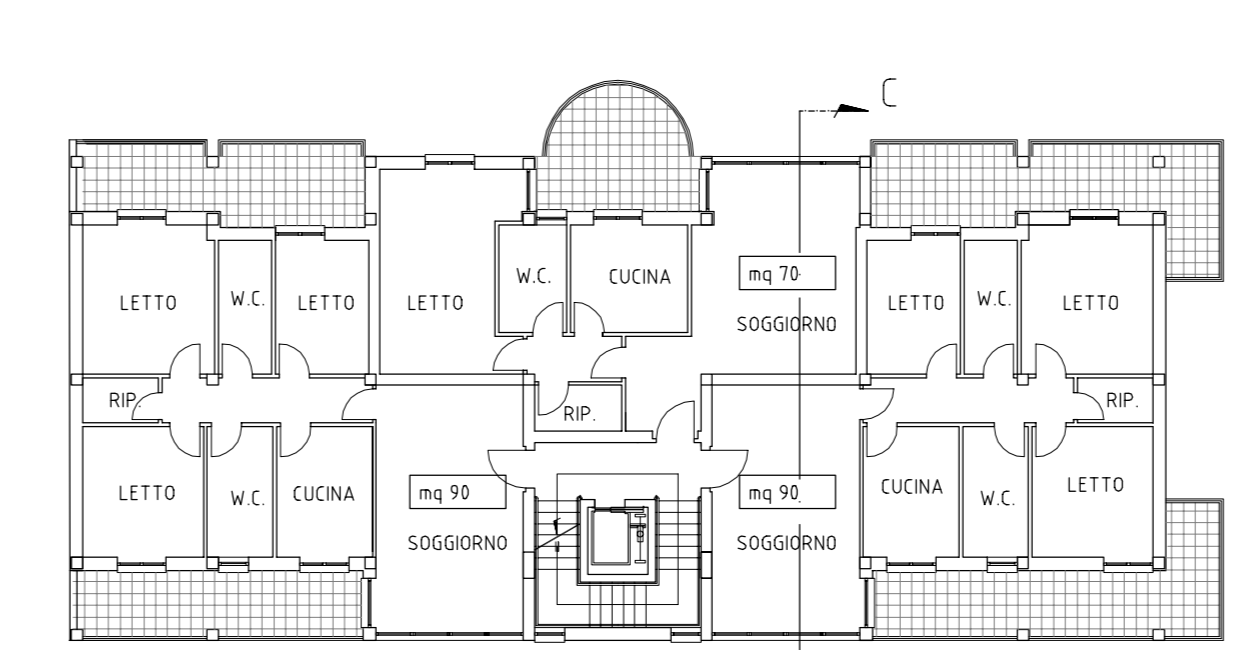


PIANTA COPERTURA

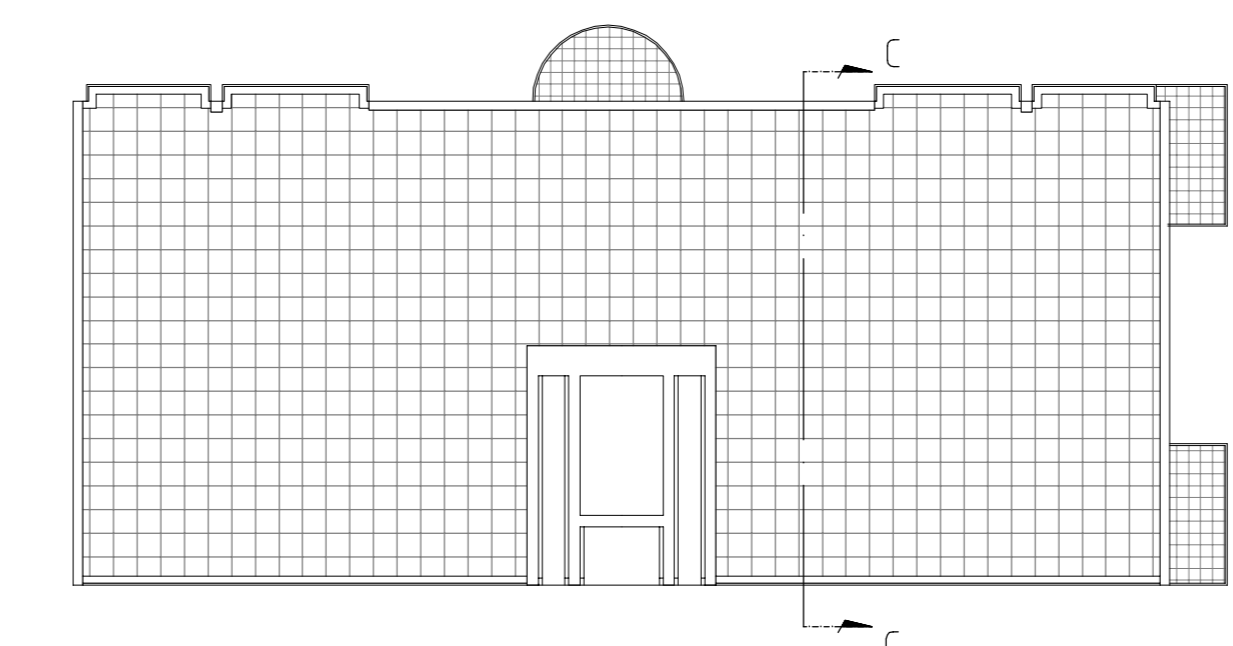


SEZIONE C-C

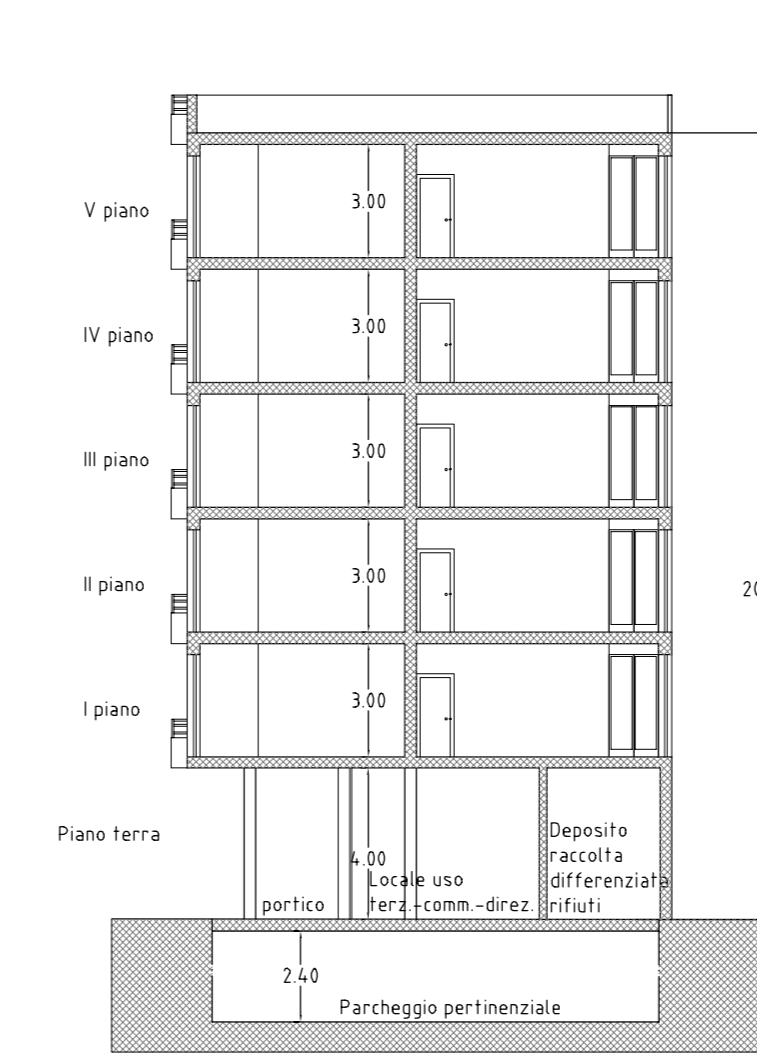


PIANTA PIANO TERRA

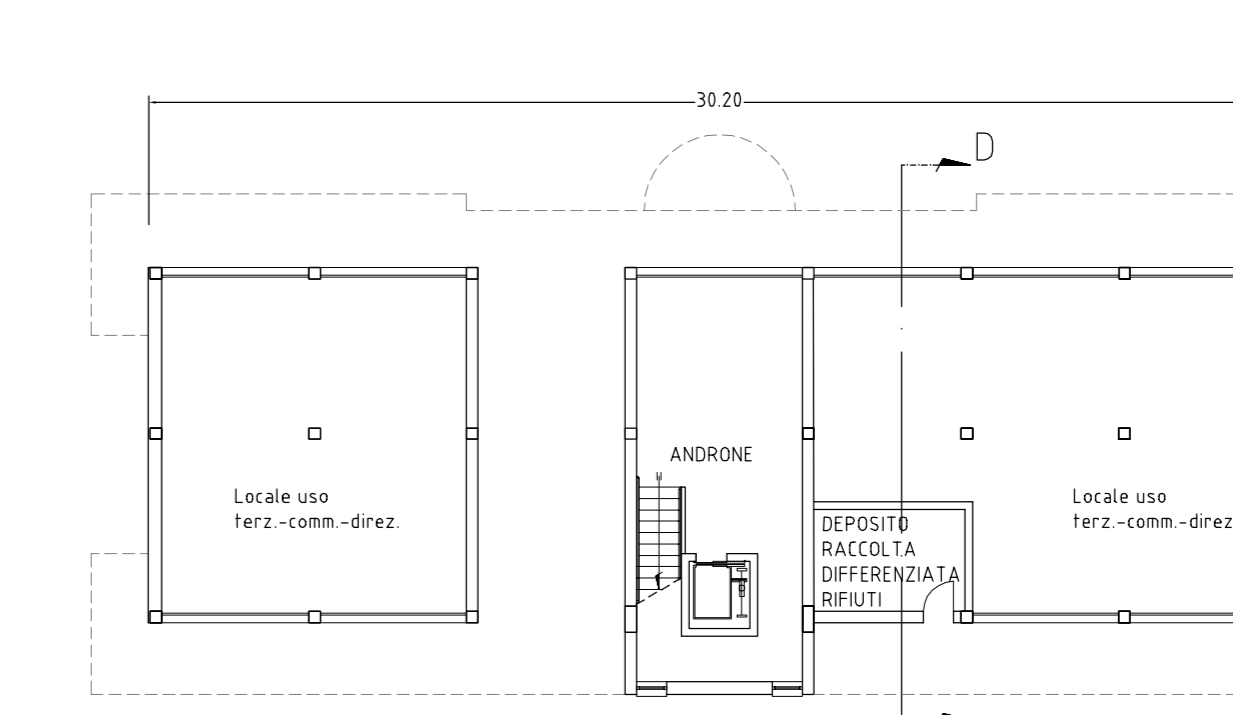



PIANTA PIANO TIPO

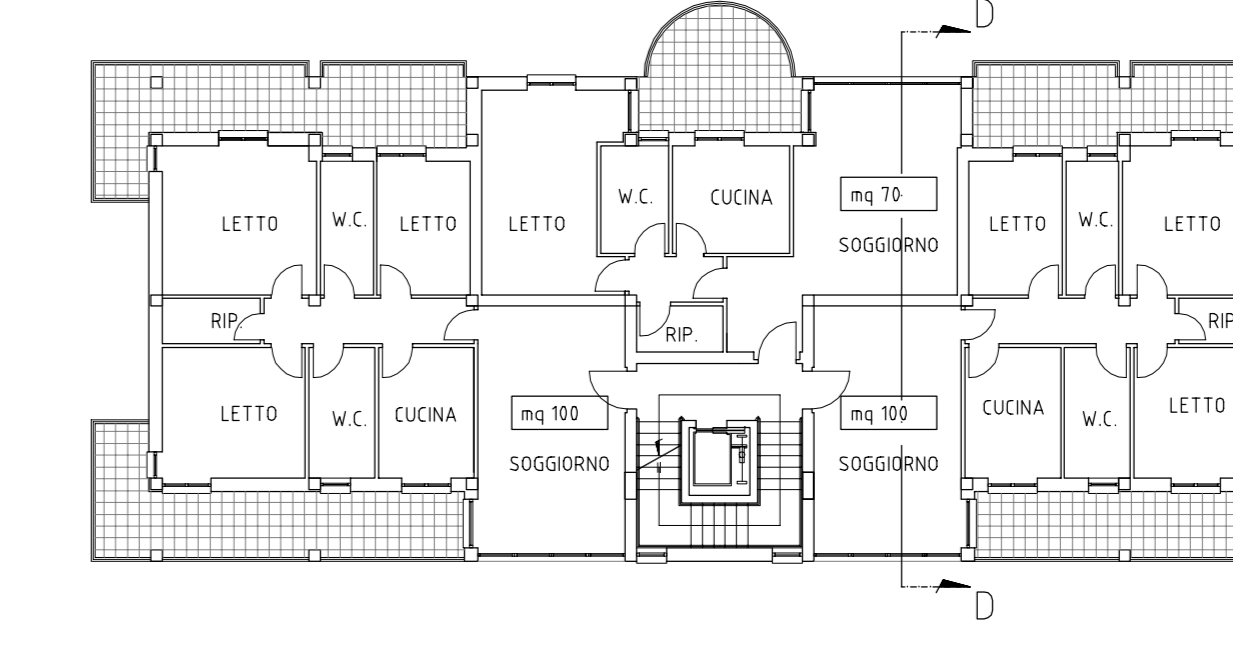

PIANTA COPERTURA

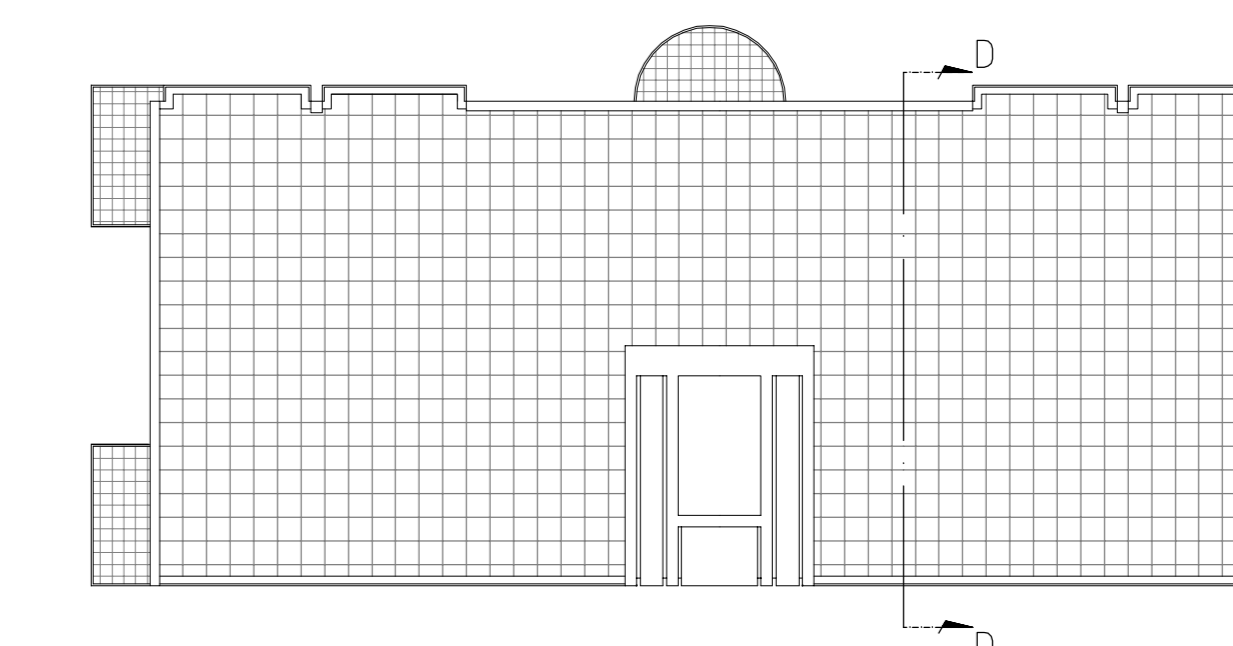

SEZIONE D-D

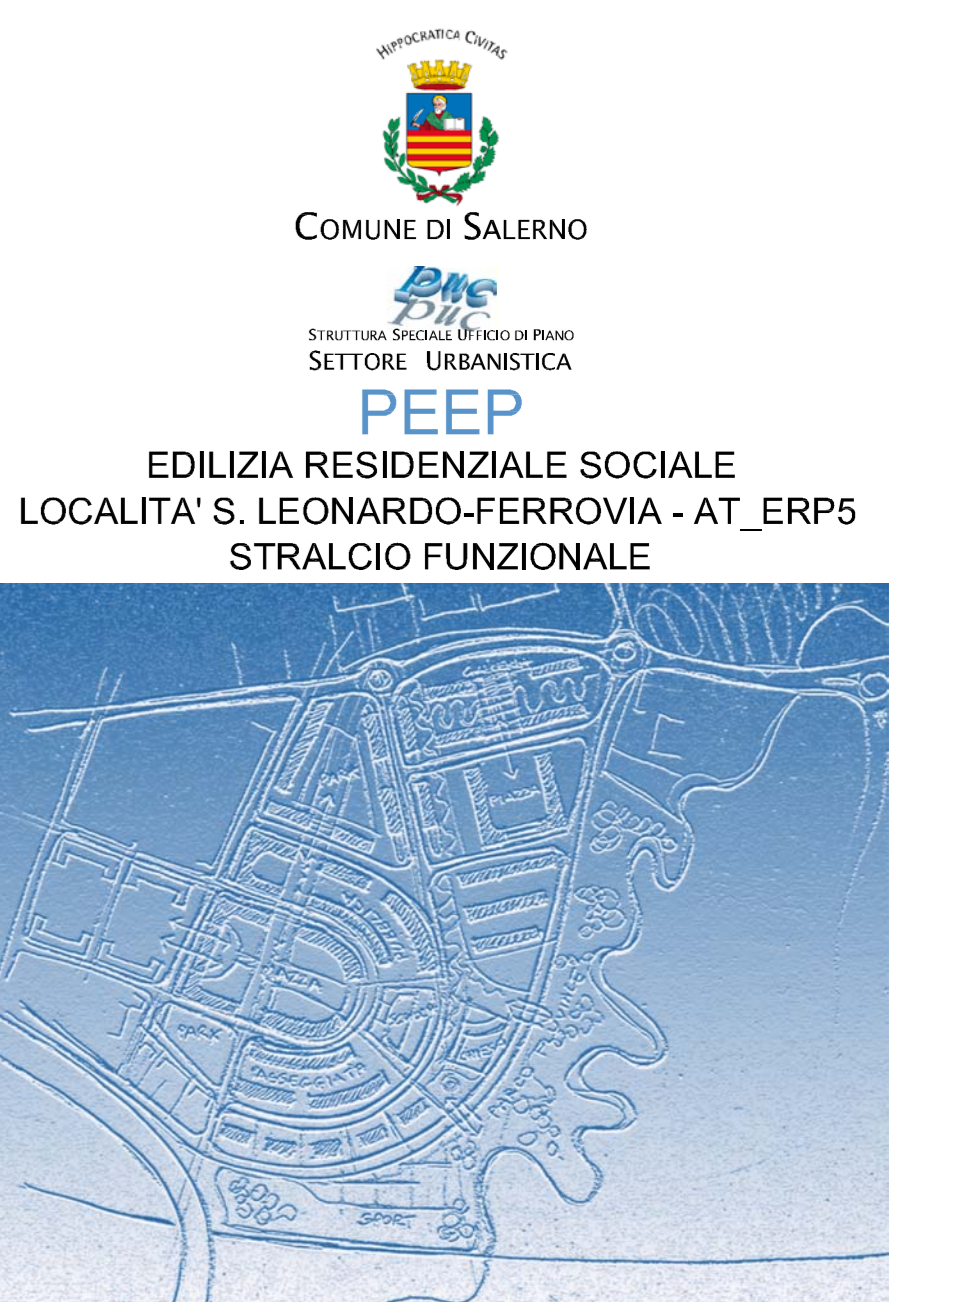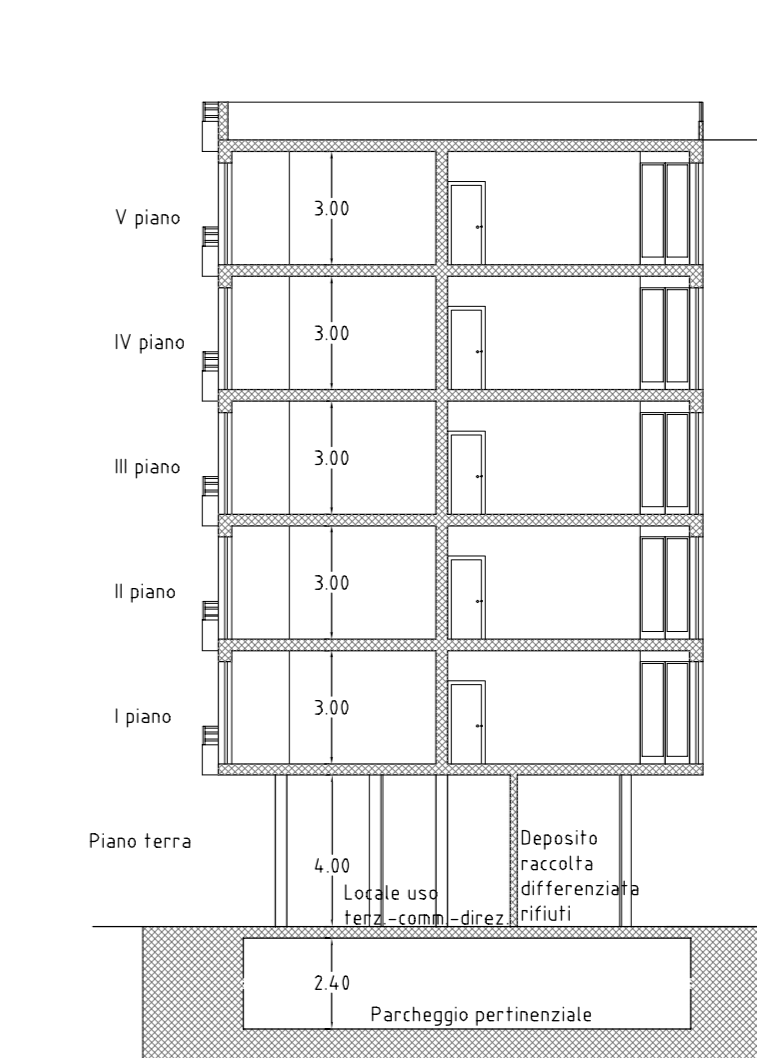

TAV.4a TIPI EDILIZI

Gruppo di lavoro  
COORDINATORE DELLA PROGETTAZIONE  
Arch. Bianca De Roberto

PROGETTAZIONE URBANISTICA  
Arch. Giovanni Cioffi  
Arch. Francesco De Marco

PROGETTAZIONE TECNICO-AMBIENTALE  
Arch. Francesco De Marco  
Arch. Mariolina Ferro  
Geom. Vincenzo Di Sio

COLLABORATORI  
Geom. Mariolina Spasiano  
Geom. Corrado Marino  
Geom. Gaetano Pinto

PROGETTAZIONE INTERNI  
Ing. Mito Calderisi  
Ing. Abilio Comandoli  
Ing. Benedetto Pisci

STRUTTORE COORDINATORE  
Geom. Rosario Lainfranca

STUDIO FOTOMETRICO  
Dott. Anna Lisa Spasiano  
Arch. Daniela De Martino

DIRETTORE DEL SETTORE  
Arch. Bianca De Roberto